


PLAN DE SITUATION

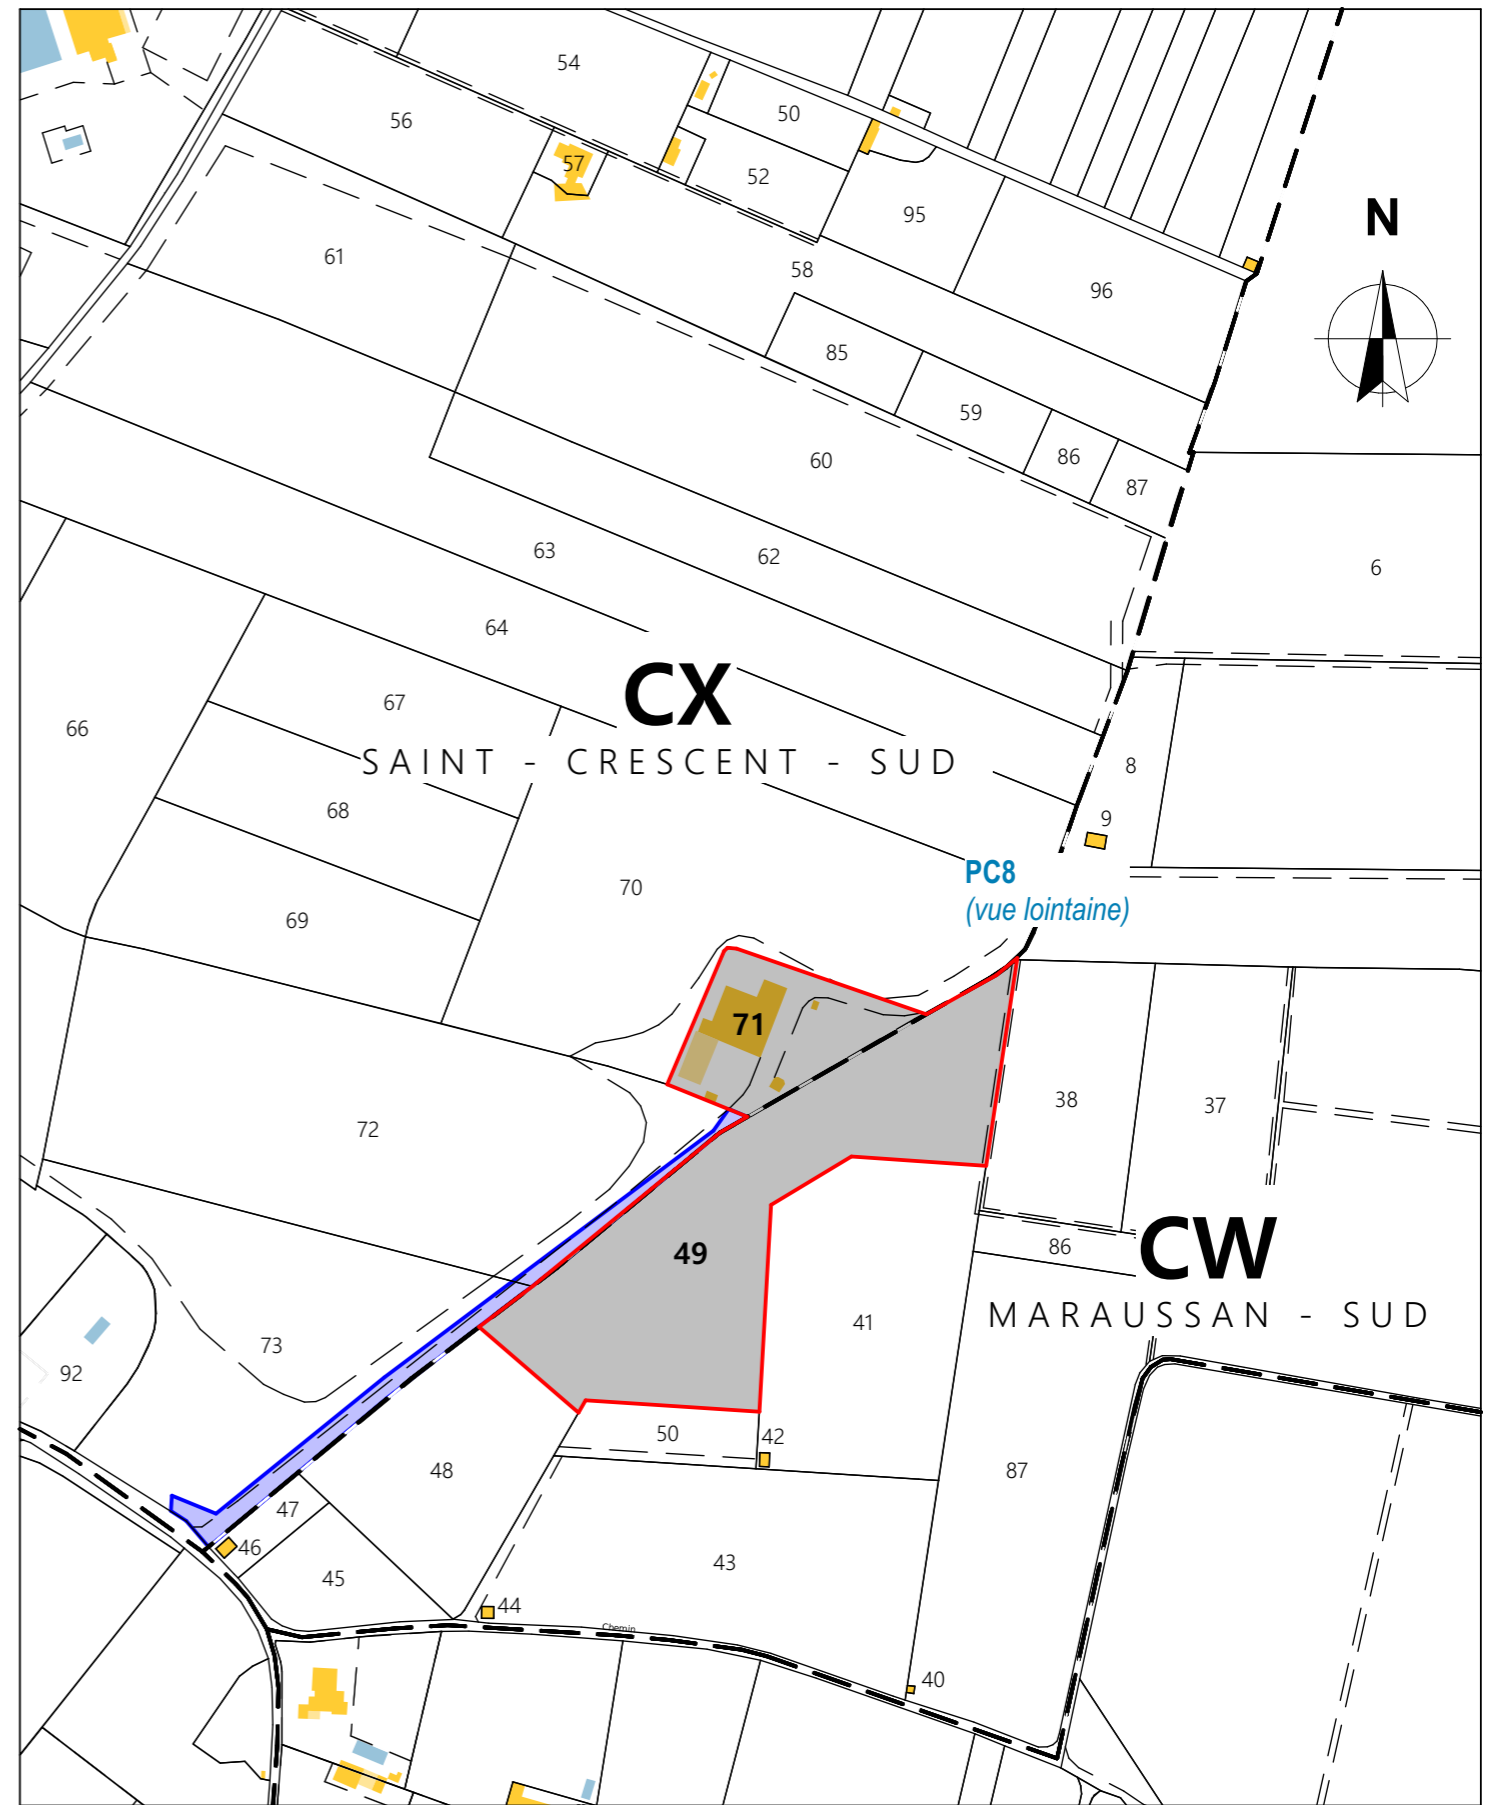

EXTRAIT CADASTRAL
Éch. 1:2500

19002	Maîtrise d'Ouvrage	Maîtrise d'Oeuvre	Plan	Date et échelle	Phase	PC1
Crématorium de Narbonne 57, chemin de Saint-Crescent - 11100 Narbonne	Société du Crématorium de Sainte-Rose 17 rue de l'Arrivée, 75015 Paris	CARRE ARCHITECTES Andrea KRAFFT 24, rue Fort Notre Dame - 13007 Marseille Tel. : +33 4.91.04.05.19	Plan de situation	31/12/2021	PC	
				A3:		